

Vorlage für den Gemeinderat Gemeinde Straubenhardt

Amt:	Fachbereich Bauen & Wohnen
Sachbearbeiter:	Sascha Haß
Aktenzeichen:	2018/77
Telefon:	07082 9485 24
Datum:	12.12.2018

Tagesordnungspunkt

Neubau eines Einfamilienhauses mit Doppelcarport, Heidäckerstr., Ottenhausen

Gremium	Termin	Status	Vorlagenart
Gemeinderat	23.01.2019	Öffentlich	Beschluss

Sachstand

Bauvorhaben:	Neubau eines Einfamilienhauses mit Doppelcarport
Baugrundstück:	Heidäckerstraße, Straubenhardt
Flurstück Nr.:	4/3
Gemarkung:	Ottenhausen
Bautagebuch Nr.:	2018/77
Antragsart:	Vereinfachtes Baugenehmigungsverfahren
Bebauungsplan:	
Rechtsgrundlage:	§ 34 BauGB

Nachbarerklärungen:

Der Fristablauf ist am 15.01.2019.

Hinweis:

Das Bauvorhaben befindet sich gem. § 34 BauGB innerhalb der im Zusammenhang bebauten Ortsteile.

Anlagen:


Lageplan, Ansichten, Schnitt

Beschlussvorschlag

Beratung und Beschlussfassung über das Einvernehmen der Gemeinde


Gemeinde : Straubenhardt
 Ortsteil : Ottenhausen
 Landkreis : Enzkreis

- ZEICHNERISCHER TEIL -
 zum Bauantrag (§ 4 LBO-VVO)

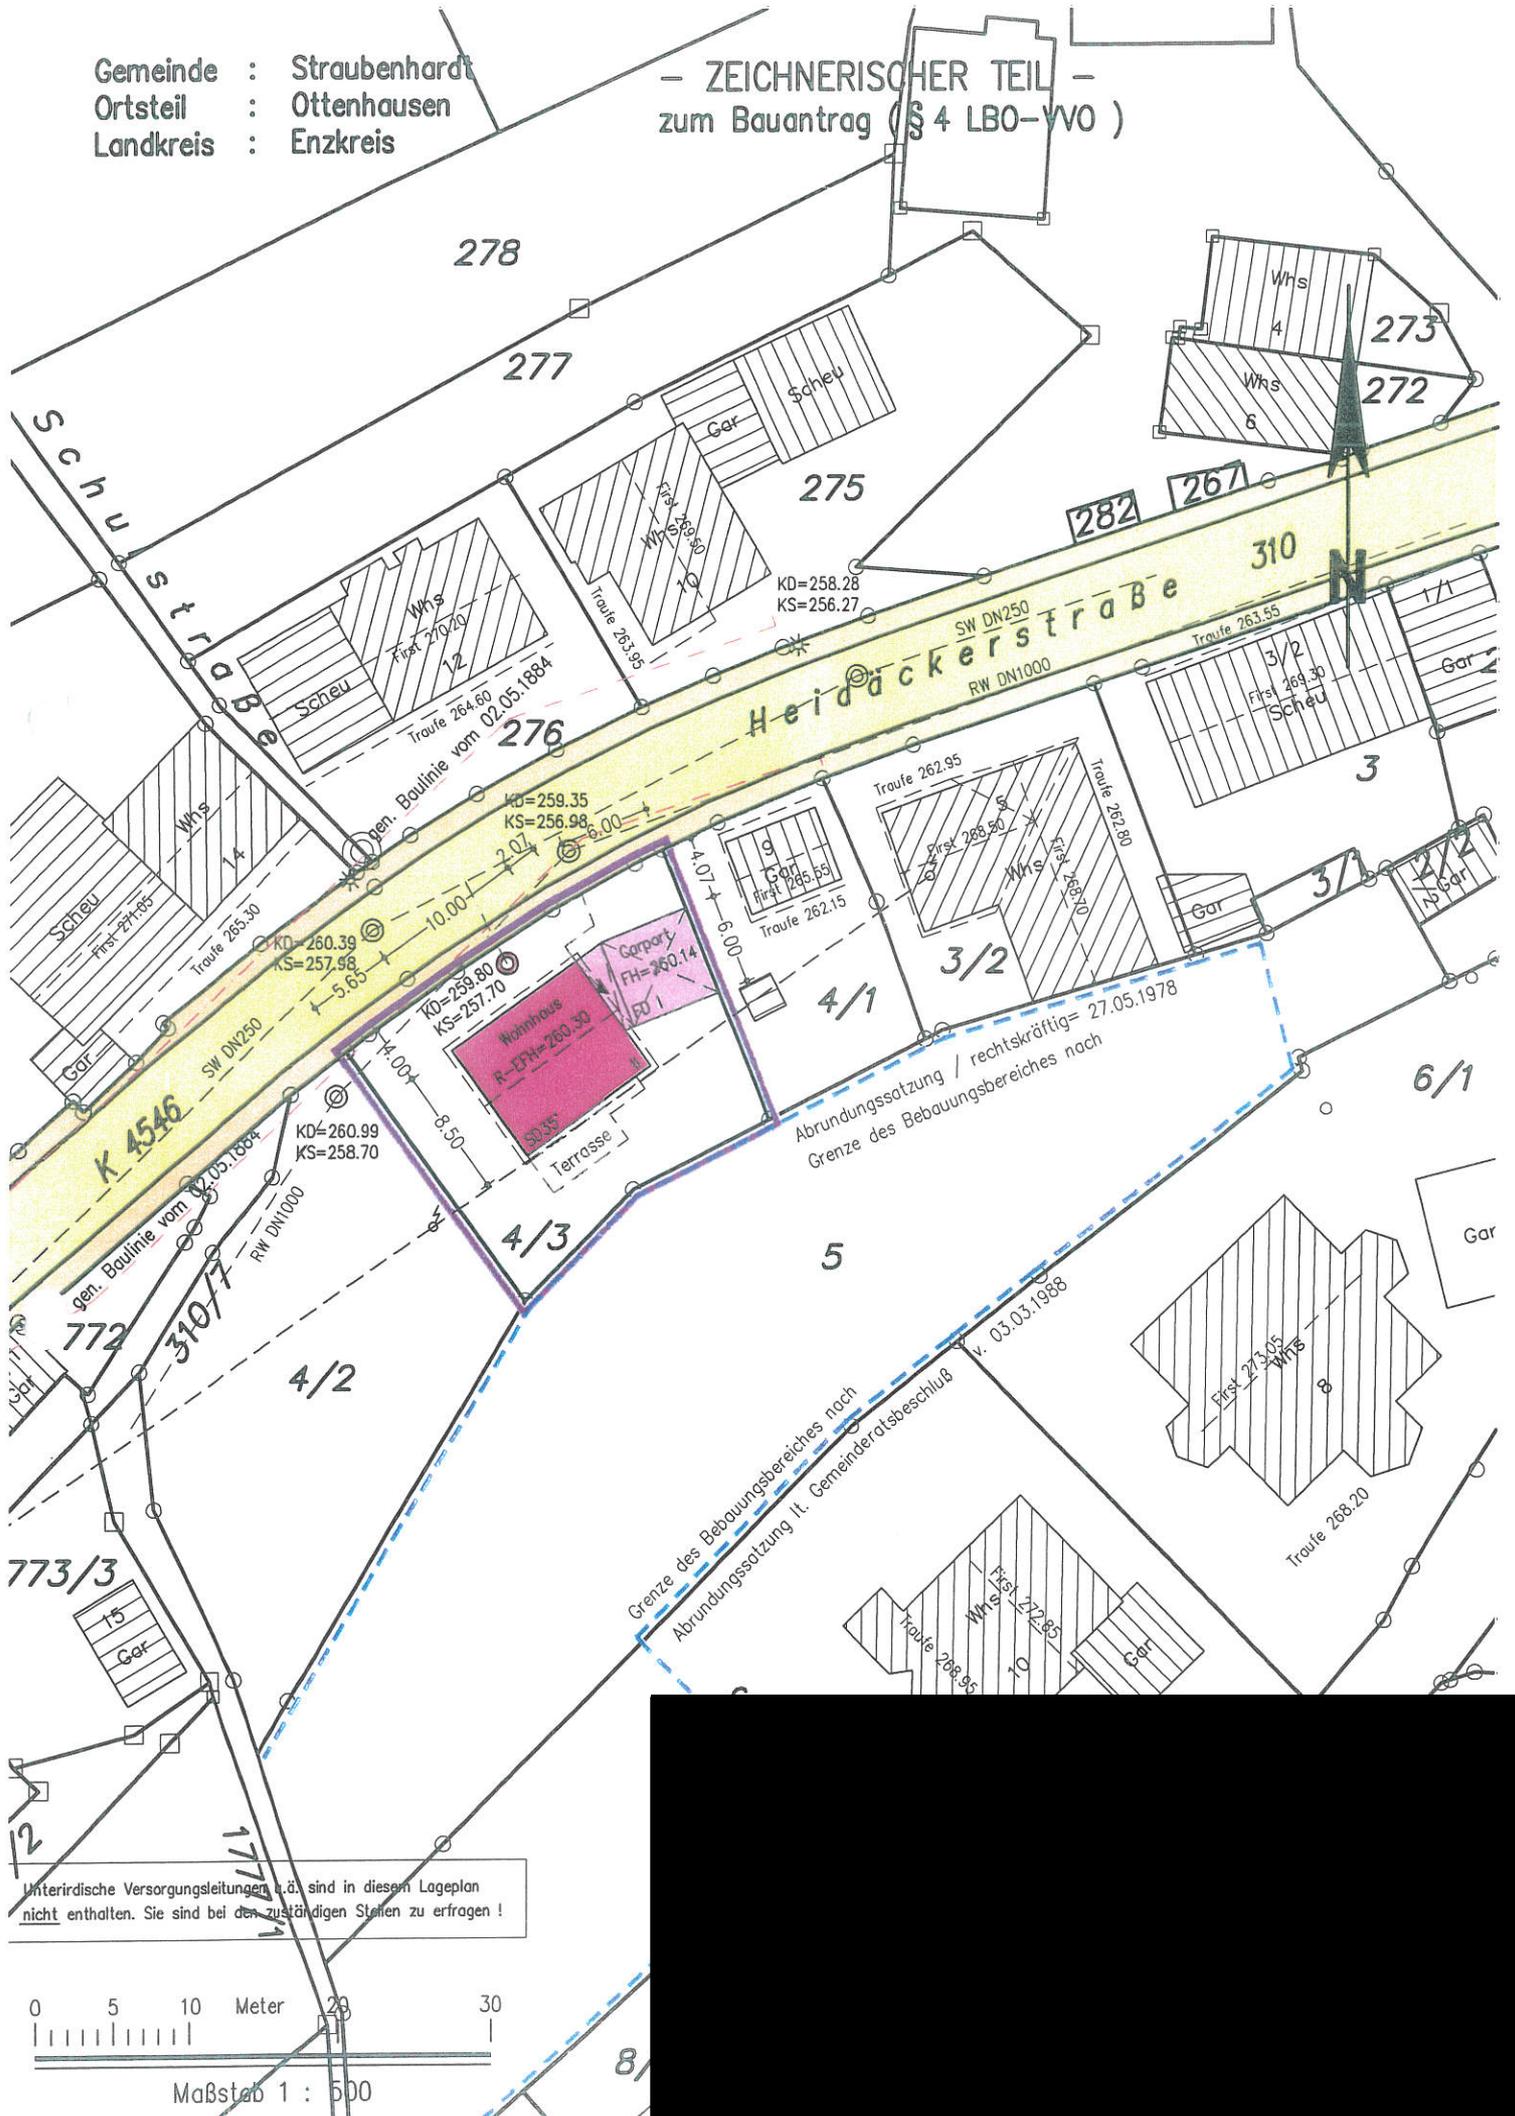


Unterirdische Versorgungsleitungen u.ä. sind in diesem Lageplan nicht enthalten. Sie sind bei den zuständigen Stellen zu erfragen!




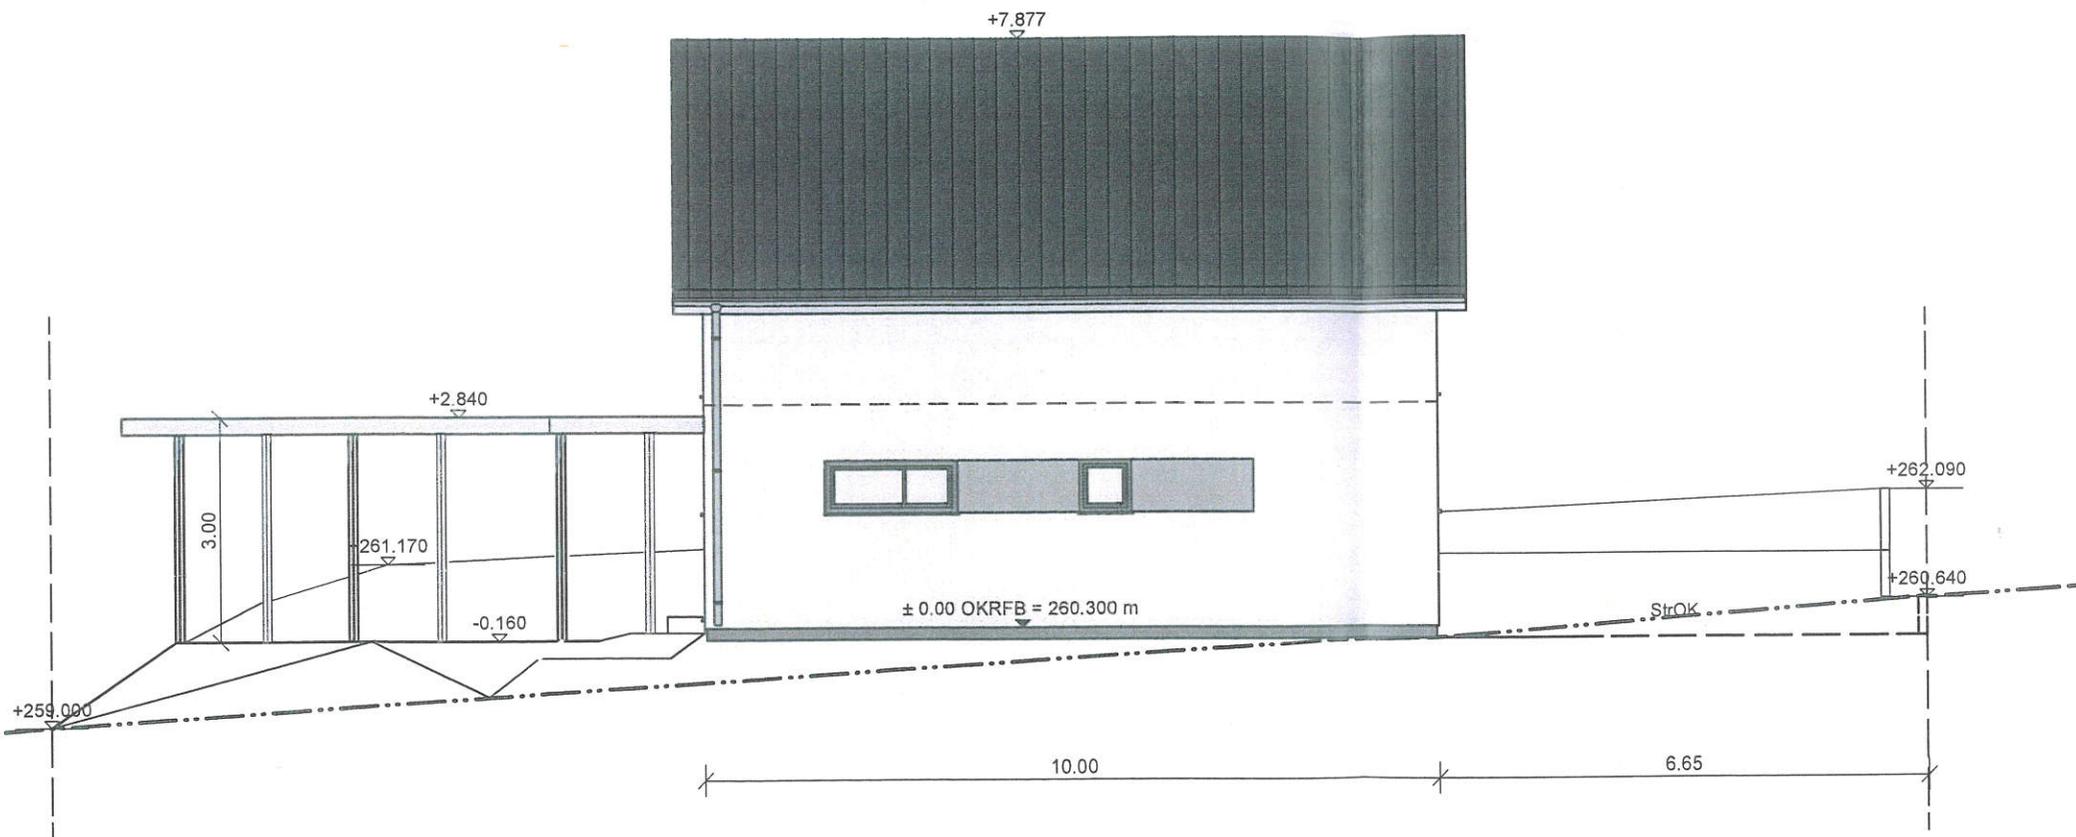

ANSICHT NORD

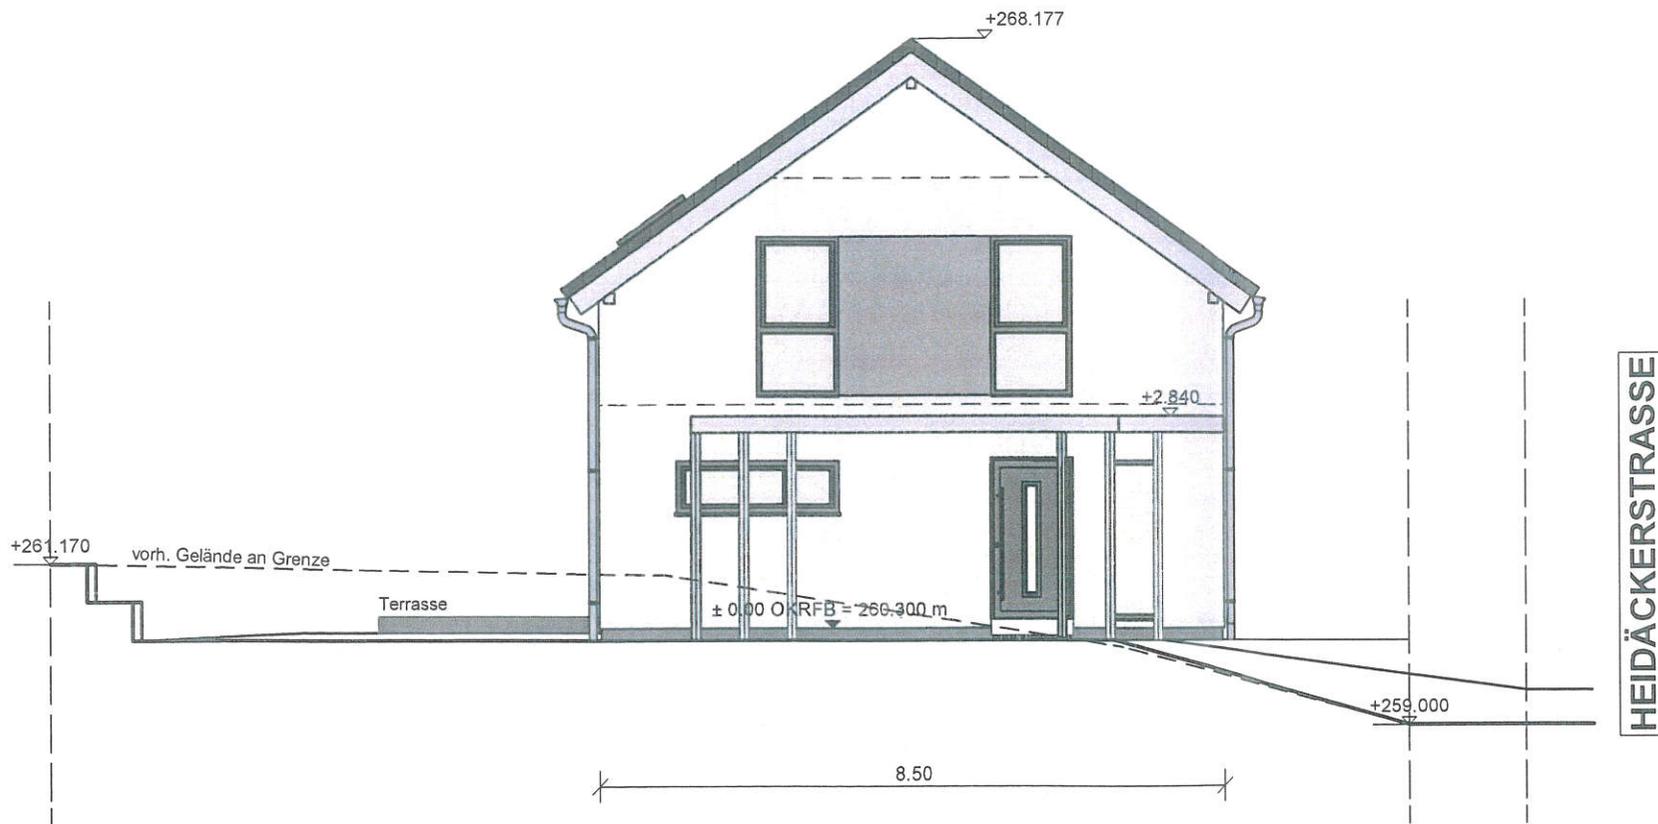


ANSICHT OST

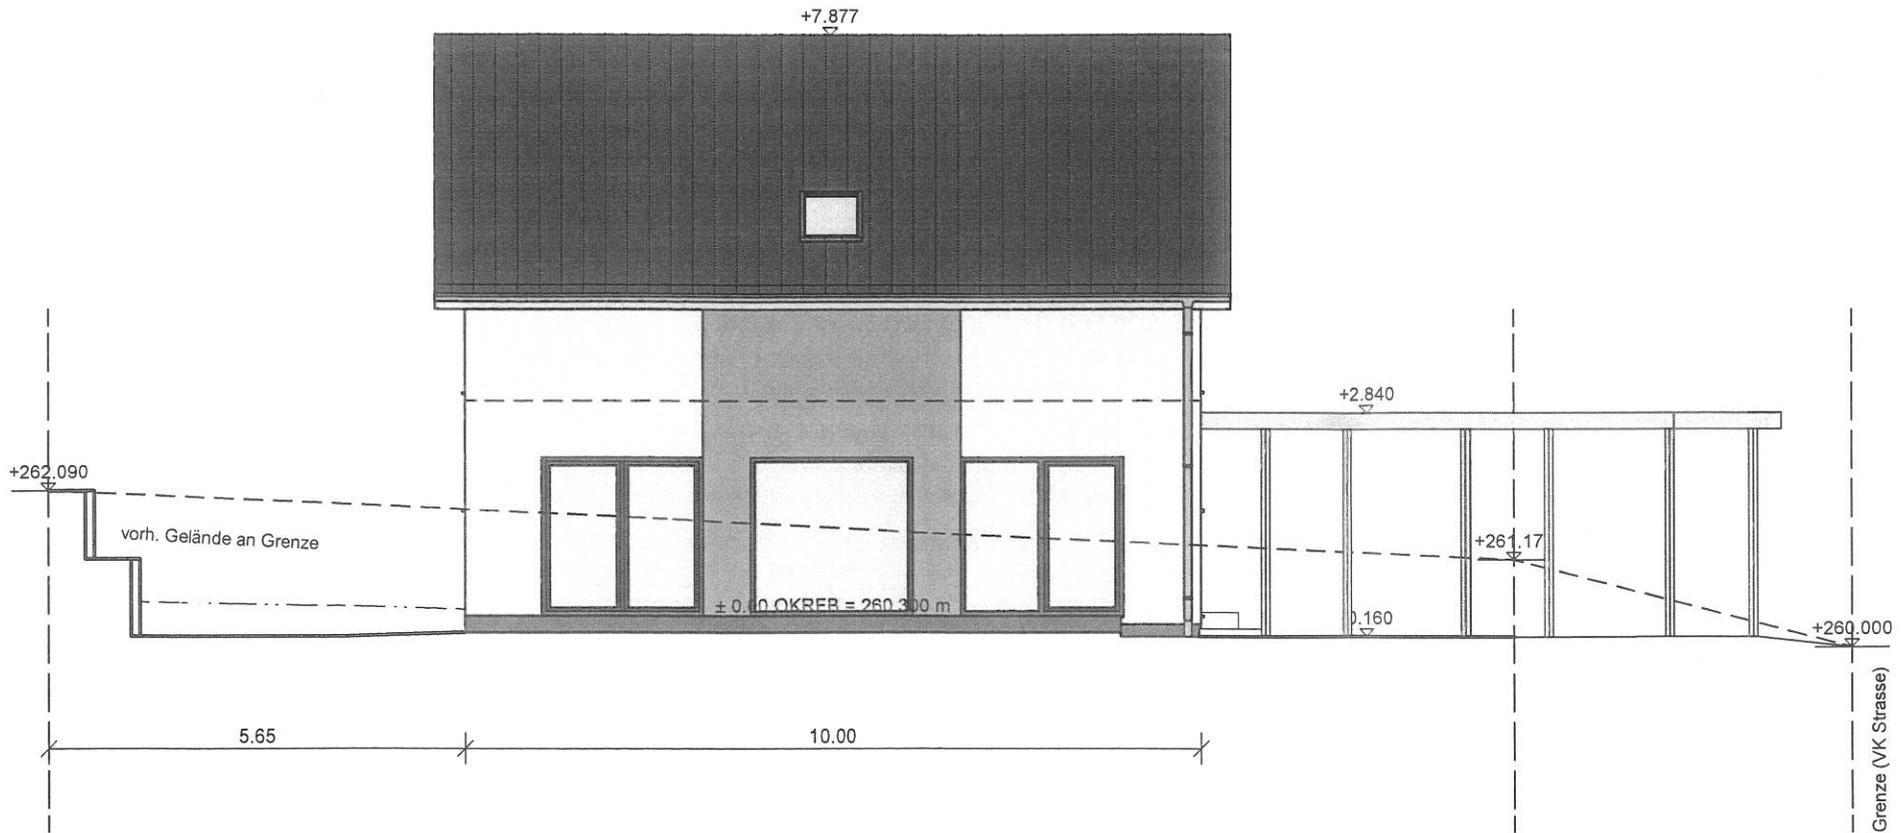


ANSICHT SÜD


HEIDÄCKERSTRASSE

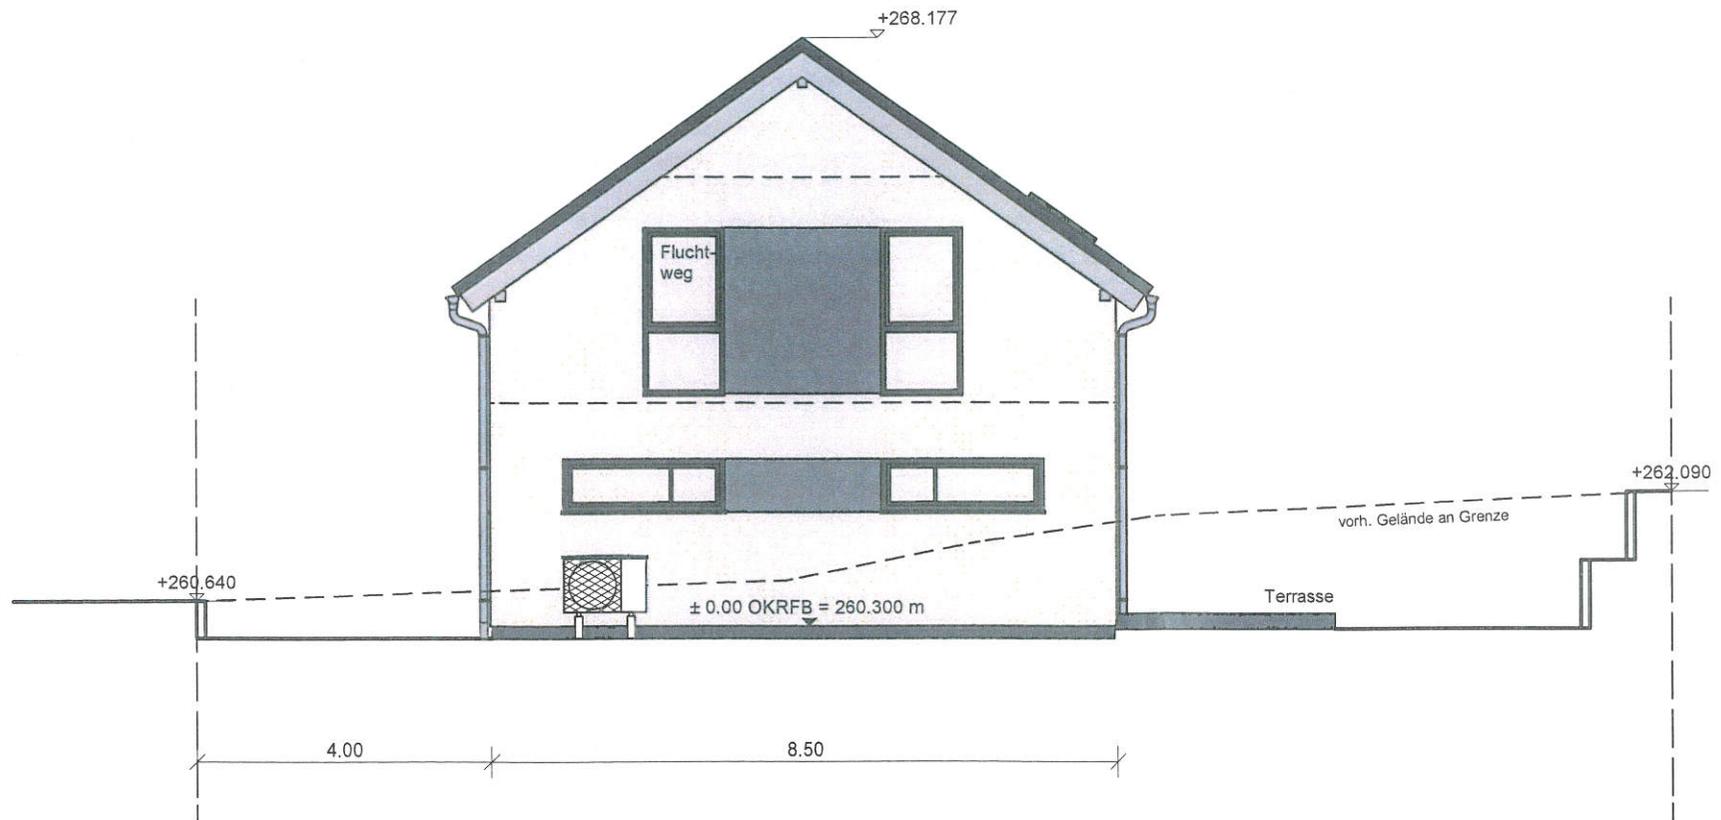

ANSICHT WEST

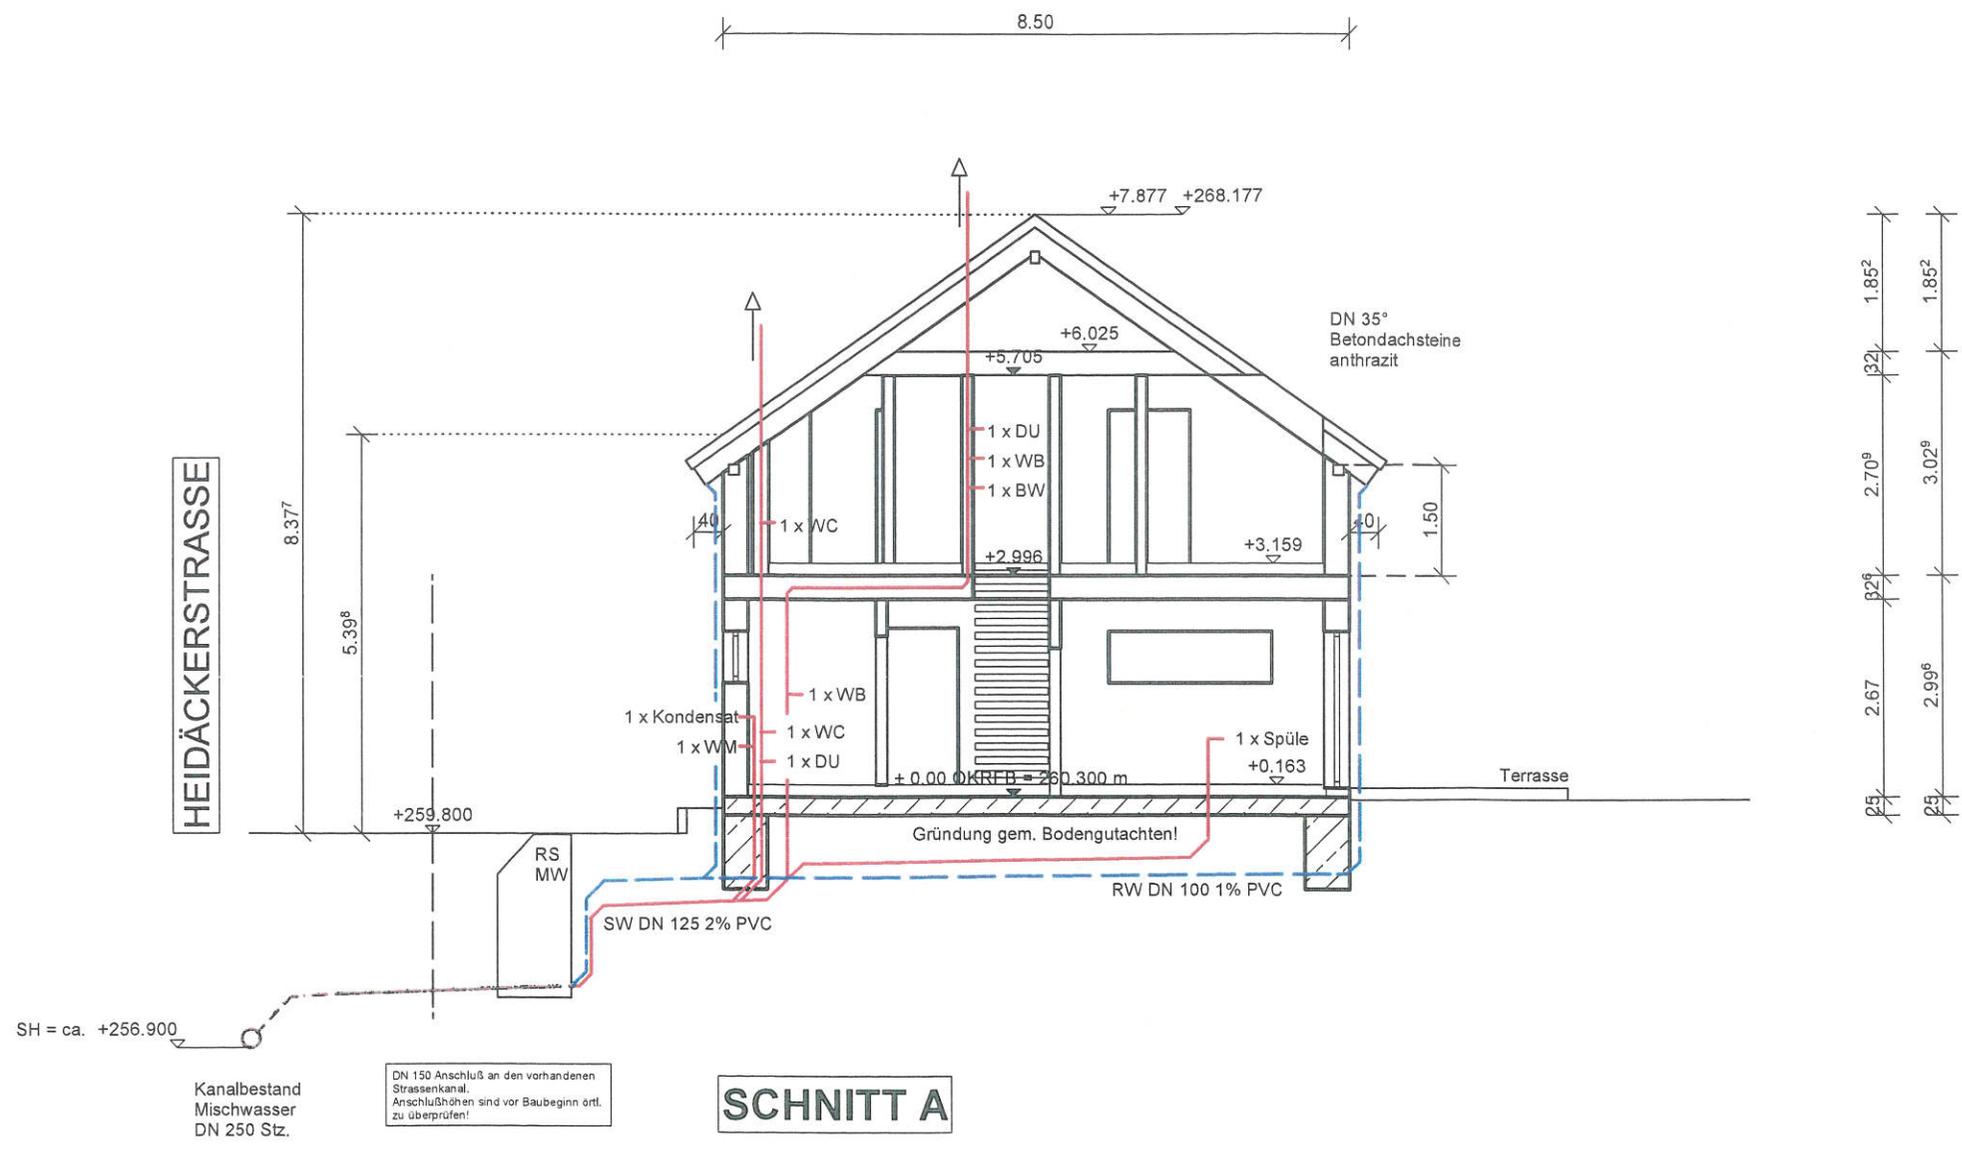

SCHNITT A

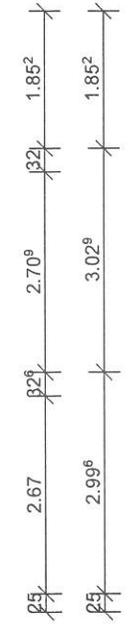

Konstruktionsdetails