Vorlage-Nr.
77/2019

Vorlage für den Gemeinderat
Gemeinde Straubenhardt

Fachbereich:	Fachbereich 3: Bauen & Wohnen
Sachbearbeiter:	Sascha Haß
Aktenzeichen:	2019/43
Telefon:	07082 / 948 - 524
Datum:	08.07.2019

Tagesordnungspunkt

Neubau einer Garage, Lisztstraße, Ottenhausen

Gremium	Termin	Status	Vorlagenart
Gemeinderat	**24.07.2019**	**Öffentlich**	**Beschluss**

Sachstand

Bauvorhaben:	Neubau einer Garage
Baugrundstück:	Lisztstraße
Flurstück Nr.:	3692
Gemarkung:	Ottenhausen
Bautagebuch Nr.:	2019/43
Antragsart:	Vereinfachtes Baugenehmigungsverfahren
Bebauungsplan:	Rote Äcker
Rechtsgrundlage:	§ 30 I BauGB

Ausnahmen nach § 31 Abs. 1 BauGB
- Gepl. Garage mit FD. (Lt. B-Plan ausdrücklich als Ausnahme ausgewiesen).

Anlagen

Lageplan, Schnitt, Ansichten

Beschlussvorschlag

Beratung und Beschlussfassung über das Einvernehmen der Gemeinde.

LAGEPLAN M. 1:500

Stadt / Gemeinde: **Straubenhardt**
Gemarkung: **Ottenhausen**
Landkreis: **Enzkreis**

zeichnerischer Teil
zum Bauantrag gem. §4 LBOVVO

Flst. Nr. 3692

Projekt: 6970

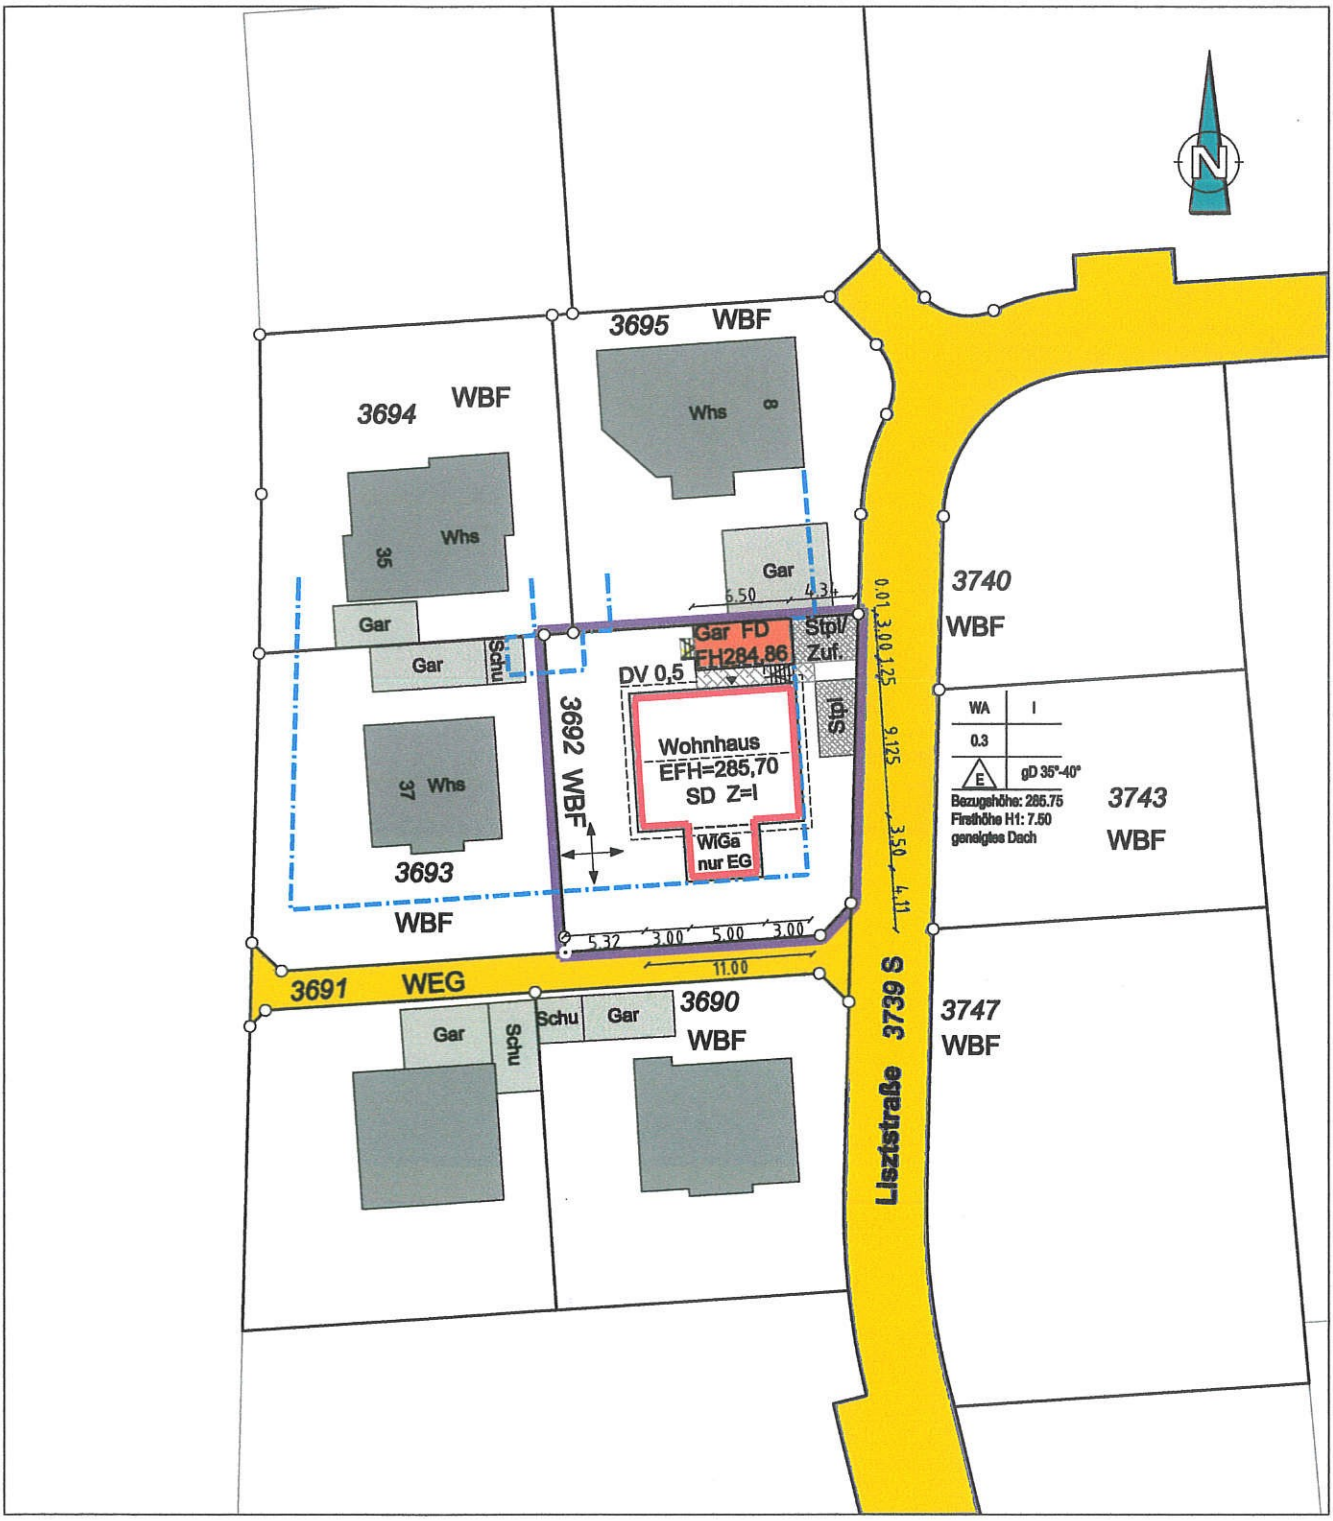

Neubau einer Garage
Lisztstraße
FISt Nr. 3692
75334 Straubenhardt-Ottenhausen

Schnitt - 05

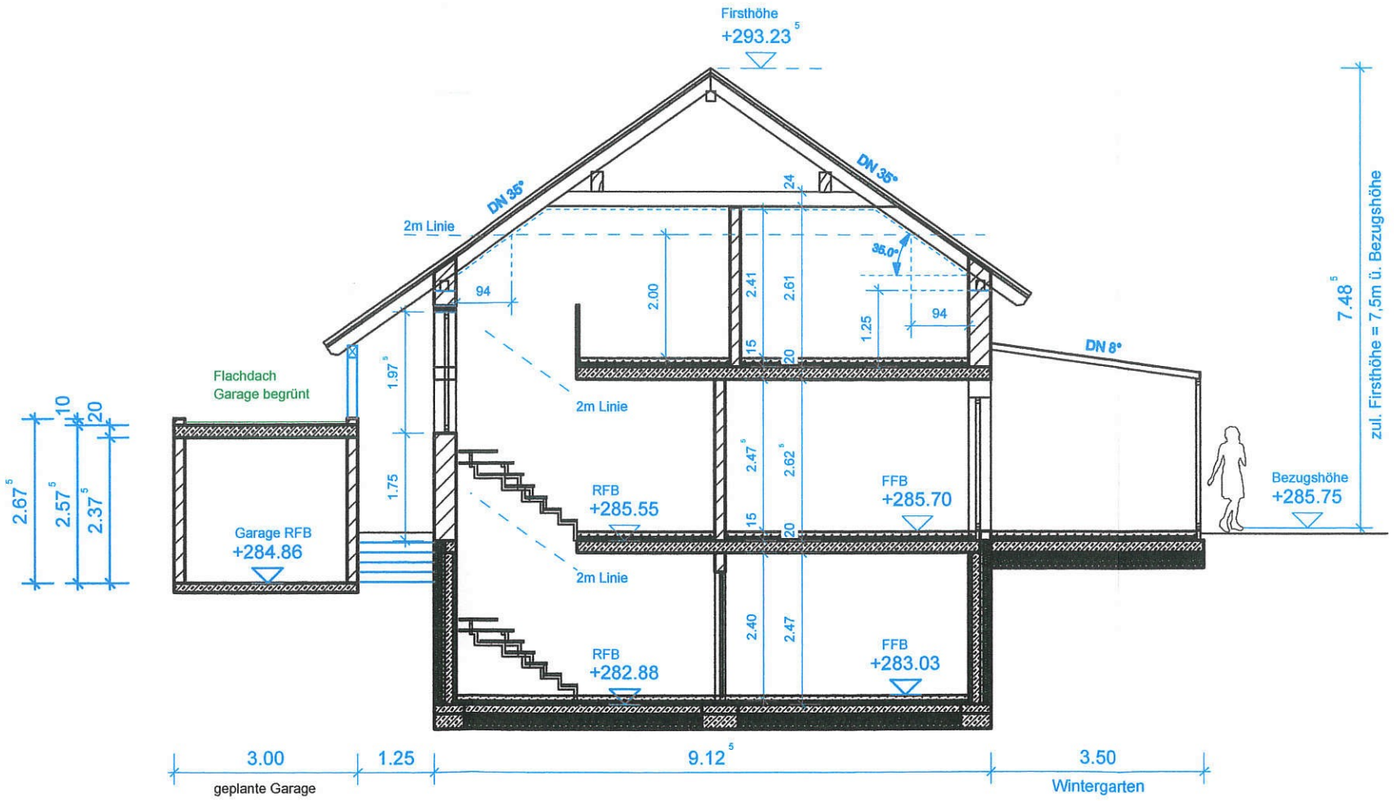

Neubau einer Garage
Lisztstraße
FISt Nr. 3692
75334 Straubenhardt-Ottenhausen

Ansicht Nord

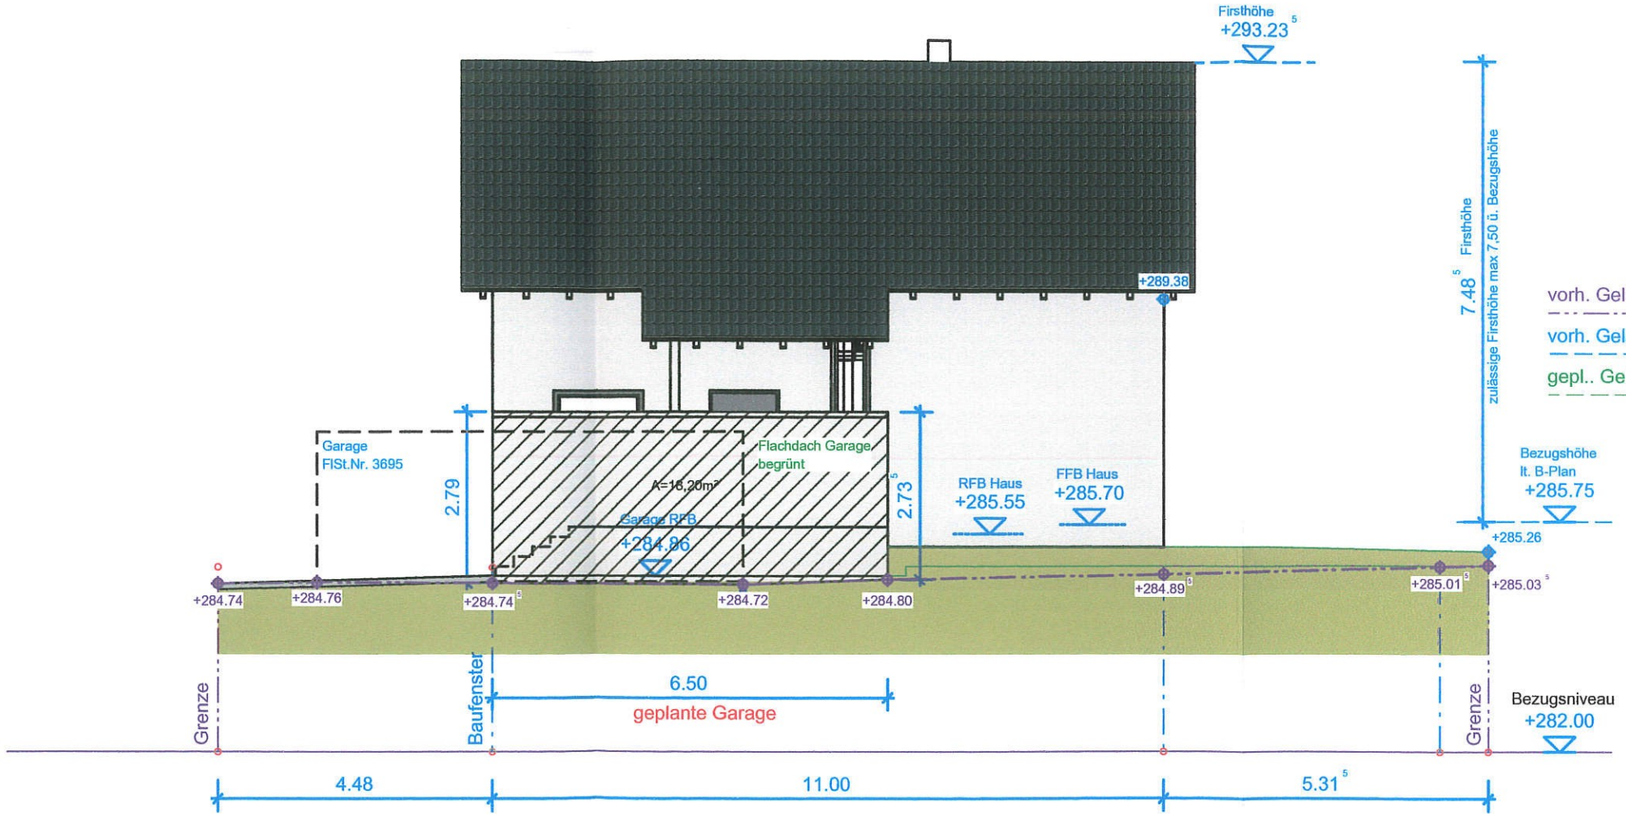

Neubau einer Garage
Lisztstraße
FISt Nr. 3692
75334 Straubenhardt-Ottenhausen

Ansicht Ost

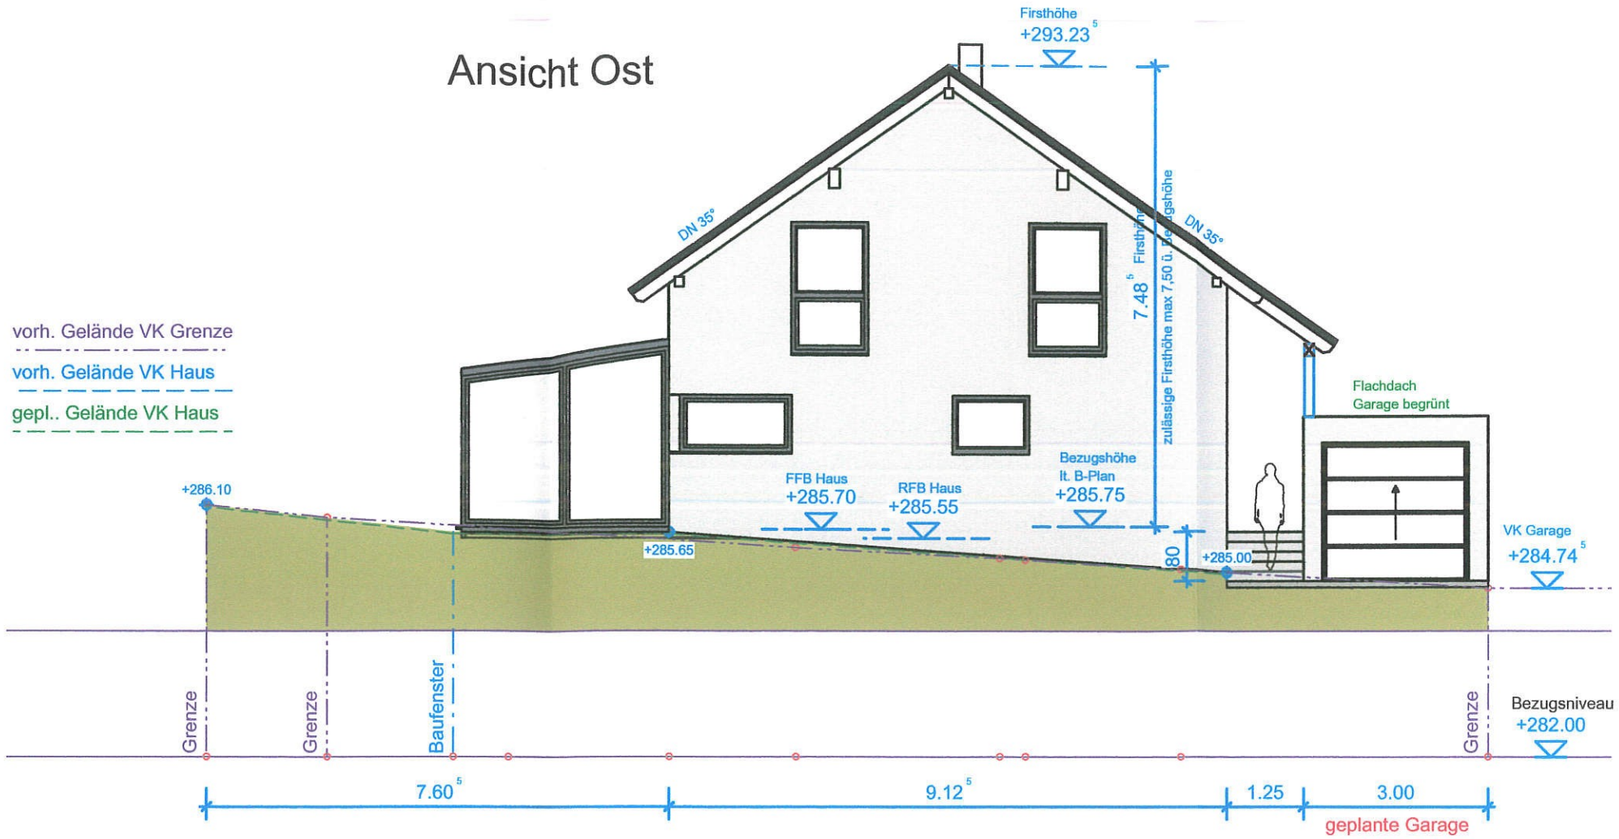
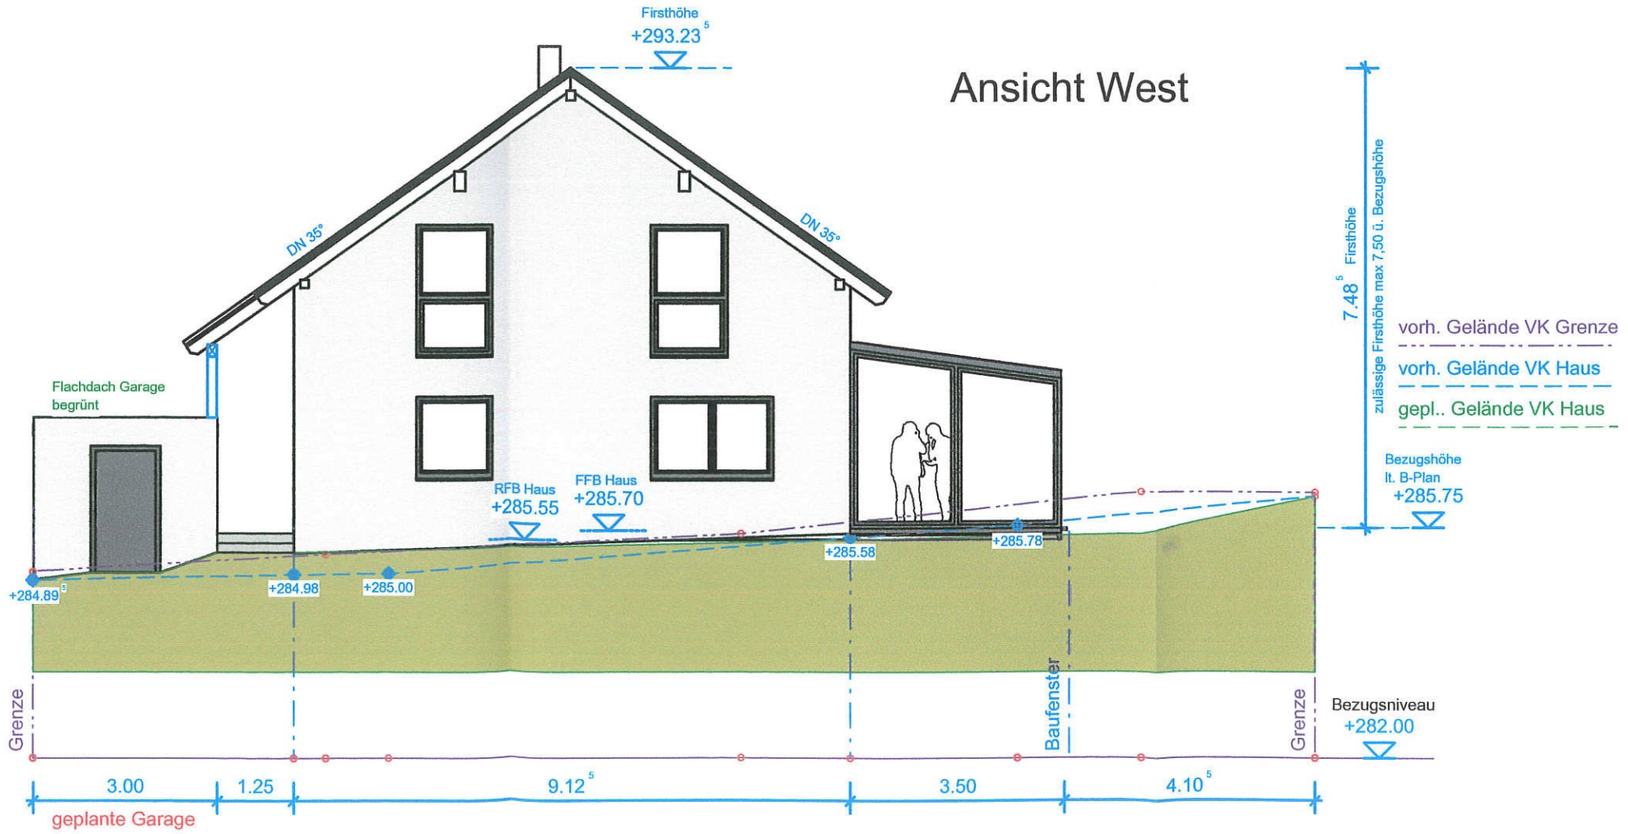
Ansicht West